План стен 1-го этажа М-1:100 0.000

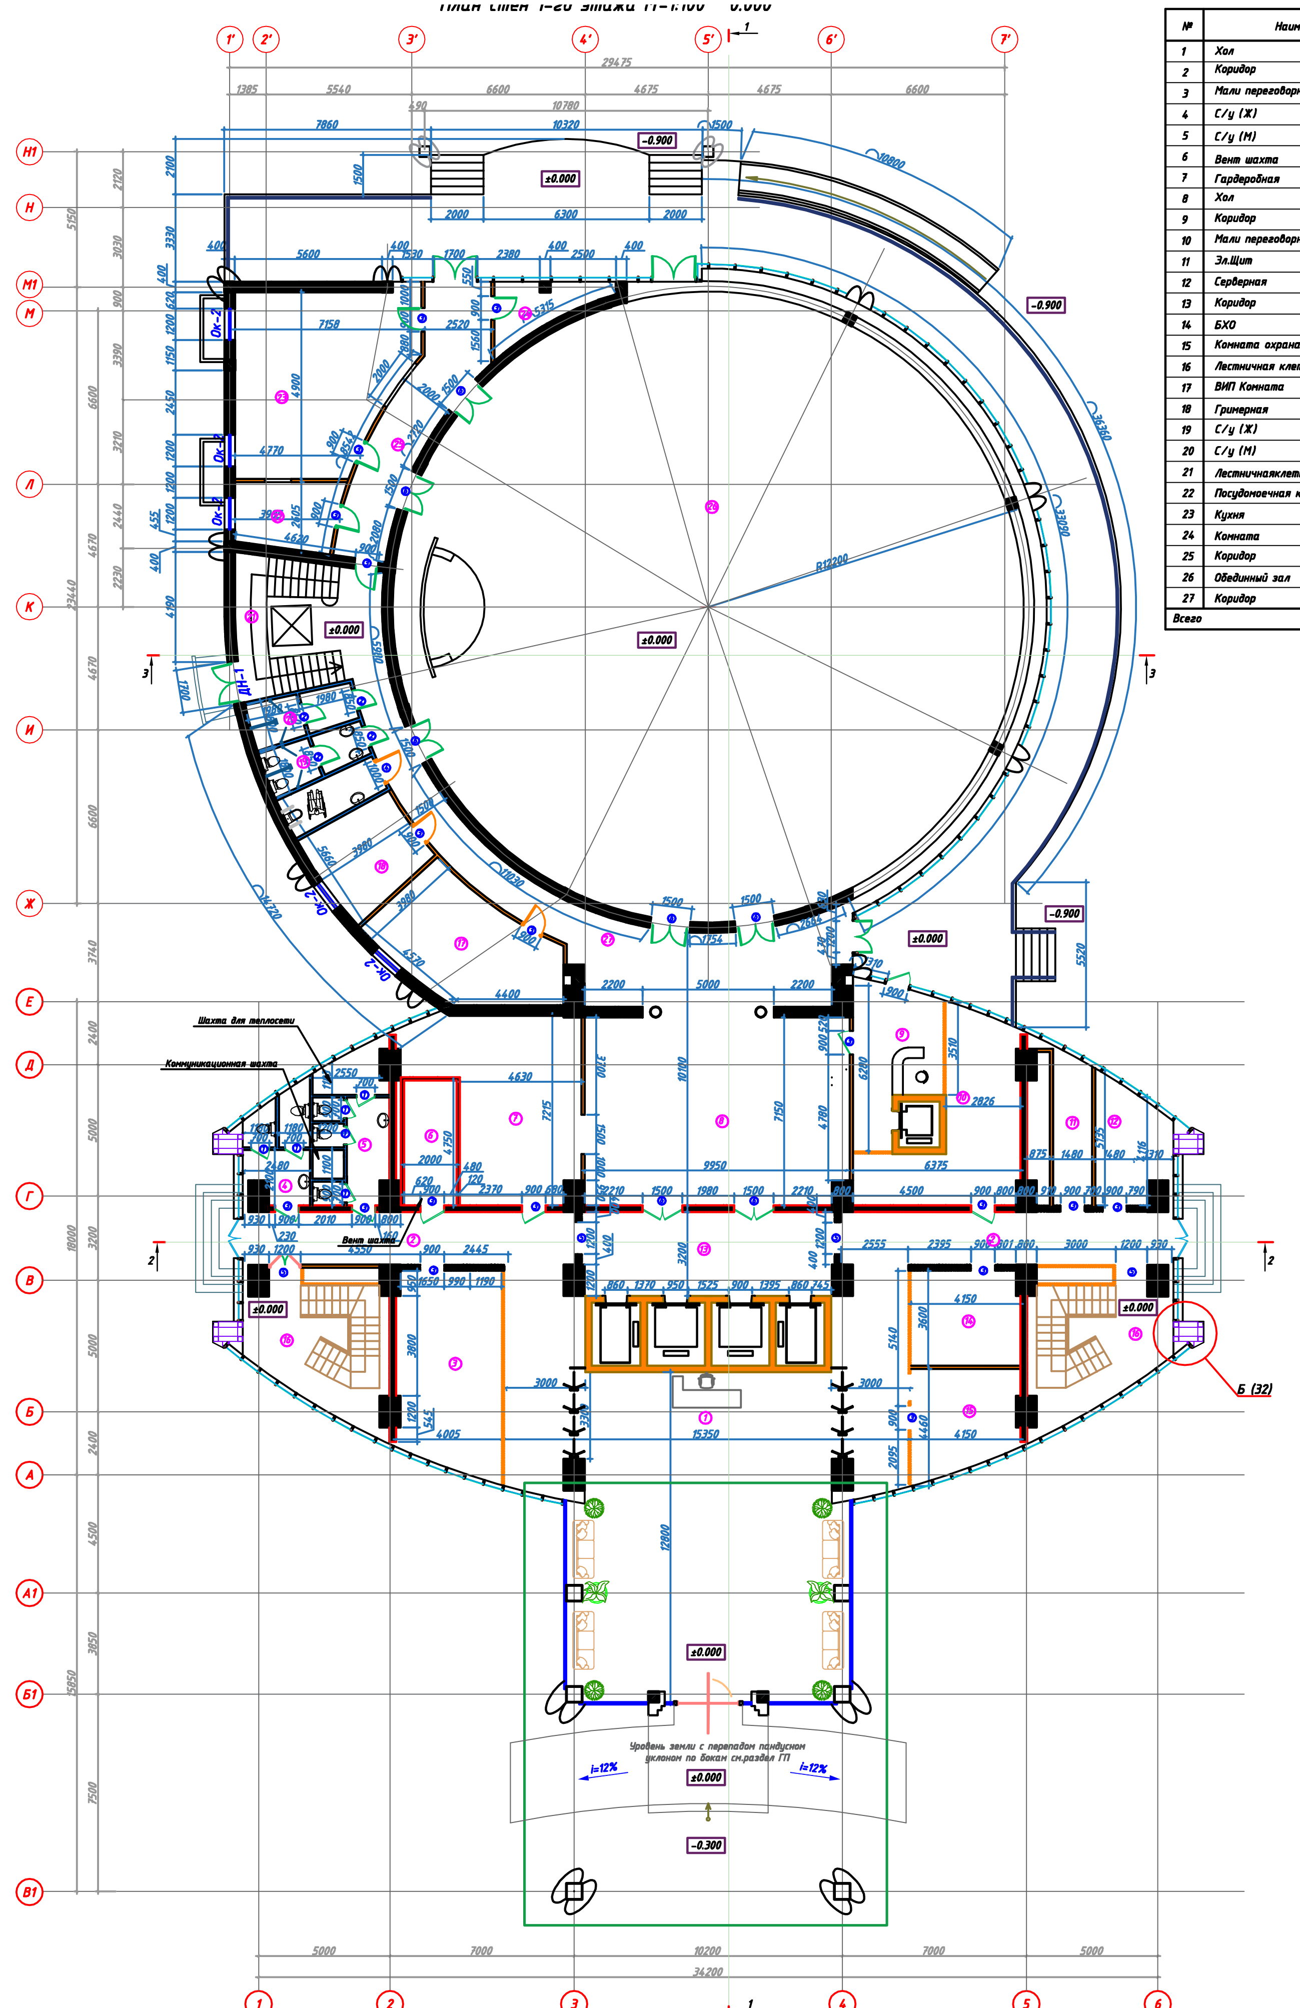
Шахта для телосети
Коммуникационная шахта
Вент шахта
Уровень земли с перепадом пандусом уклоном по бокам см.раздел ГП
i=12%
i=12%
±0.000
-0.300
-0.900
Б (32)
1'
2'
3'
4'
5'
6'
7'
1
2
3
4
5
6
Н1
Н
М1
М
Л
К
И
Ж
Е
Д
Г
В
Б
А
А1
Б1
В1
34200
29475
23440
18000
15850
R12200
ДН-1
Ок-2

№	Наименование	Площадьм2
1	Хол	177.11
2	Коридор	25.5x2
3	Мали переговорная	29.60
4	С/у (Ж)	9.05
5	С/у (М)	14.06
6	Вент шахта	9.50
7	Гардеробная	37.94
8	Хол	70,640
9	Коридор	17,260
10	Мали переговорная	27,070
11	Эл.Щит	8,440
12	Серверная	7,040
13	Коридор	30,500
14	БХО	14,770
15	Комната охрана	15,460
16	Лестничная клетка	24.30x2
17	ВИП Комната	25,540
18	Гримерная	20,190
19	С/у (Ж)	6,100
20	С/у (М)	6,300
21	Лестничнаяклетка	13,900
22	Посудомоечная комната	9,830
23	Кухня	43,300
24	Комната	6,870
25	Коридор	24,650
26	Обединный зал	483,540
27	Коридор	58,000
Всего		1 266.26

Условные обозначения:

- Монолитная стена
- ① - Номер помещения по экспликации помещений
- ① - Номер двери по спецификации элементов заполнения проемов
- Перегородка из гипсокартона КНАУФ с двухслойной общивкой толщиной 120 мм
- Перегородка из влагостойкого гипсокартона КНАУФ с двухслойной обшивкой ГКЛВ С112 толщиной 120 мм

1. Данный лист см. совместно с раздел ГП
2. Монолитные железобетонные и металлоконструкции см. раздел КЖ-КМ.
3. Отверстия в наружных стенах и общивок выполнять по чертежам инженерных разделов (ОВ, ВК, ЭО). Привязку инженерных отверстий уточнять по месту.
4. В местах прохода трубопроводов систем водопровода и водоотвода водостоков через стены заложить гильзы по чертежам разделов ОВ, ВК. Расход см. разделы ОВ, ВК.

Изм.	Кол.	Лист	№док	Подп.	Дата	2024г	дог. №20	АР(корректура)
ГАП		Абдуллаев А.				Строительство многоэтажного административного здания банка на территории АКБ "HAMKORBANK" по адресу: г.Андижан, ул. Бобуршох №12		
ГИП		Жураев У.				Административное здания	Стадия / Лист / Листов	РП / 3 / 103
Разработ.		Азамжонов.А				План 1-го этажа на отм. 0.000 М-1:100	Ген.подр. ООО "DIAMOND PROJECT" Суб.подр. ООО "Insard PROJECT"	
Спец.суб.под.		Насирдинов Ж.						

Согласовано:
Гл.спец.КР

Взам. инв. №

Подпись и дата

Инв. № подл.

План стен 2-го этажа М-1:100 +5.800

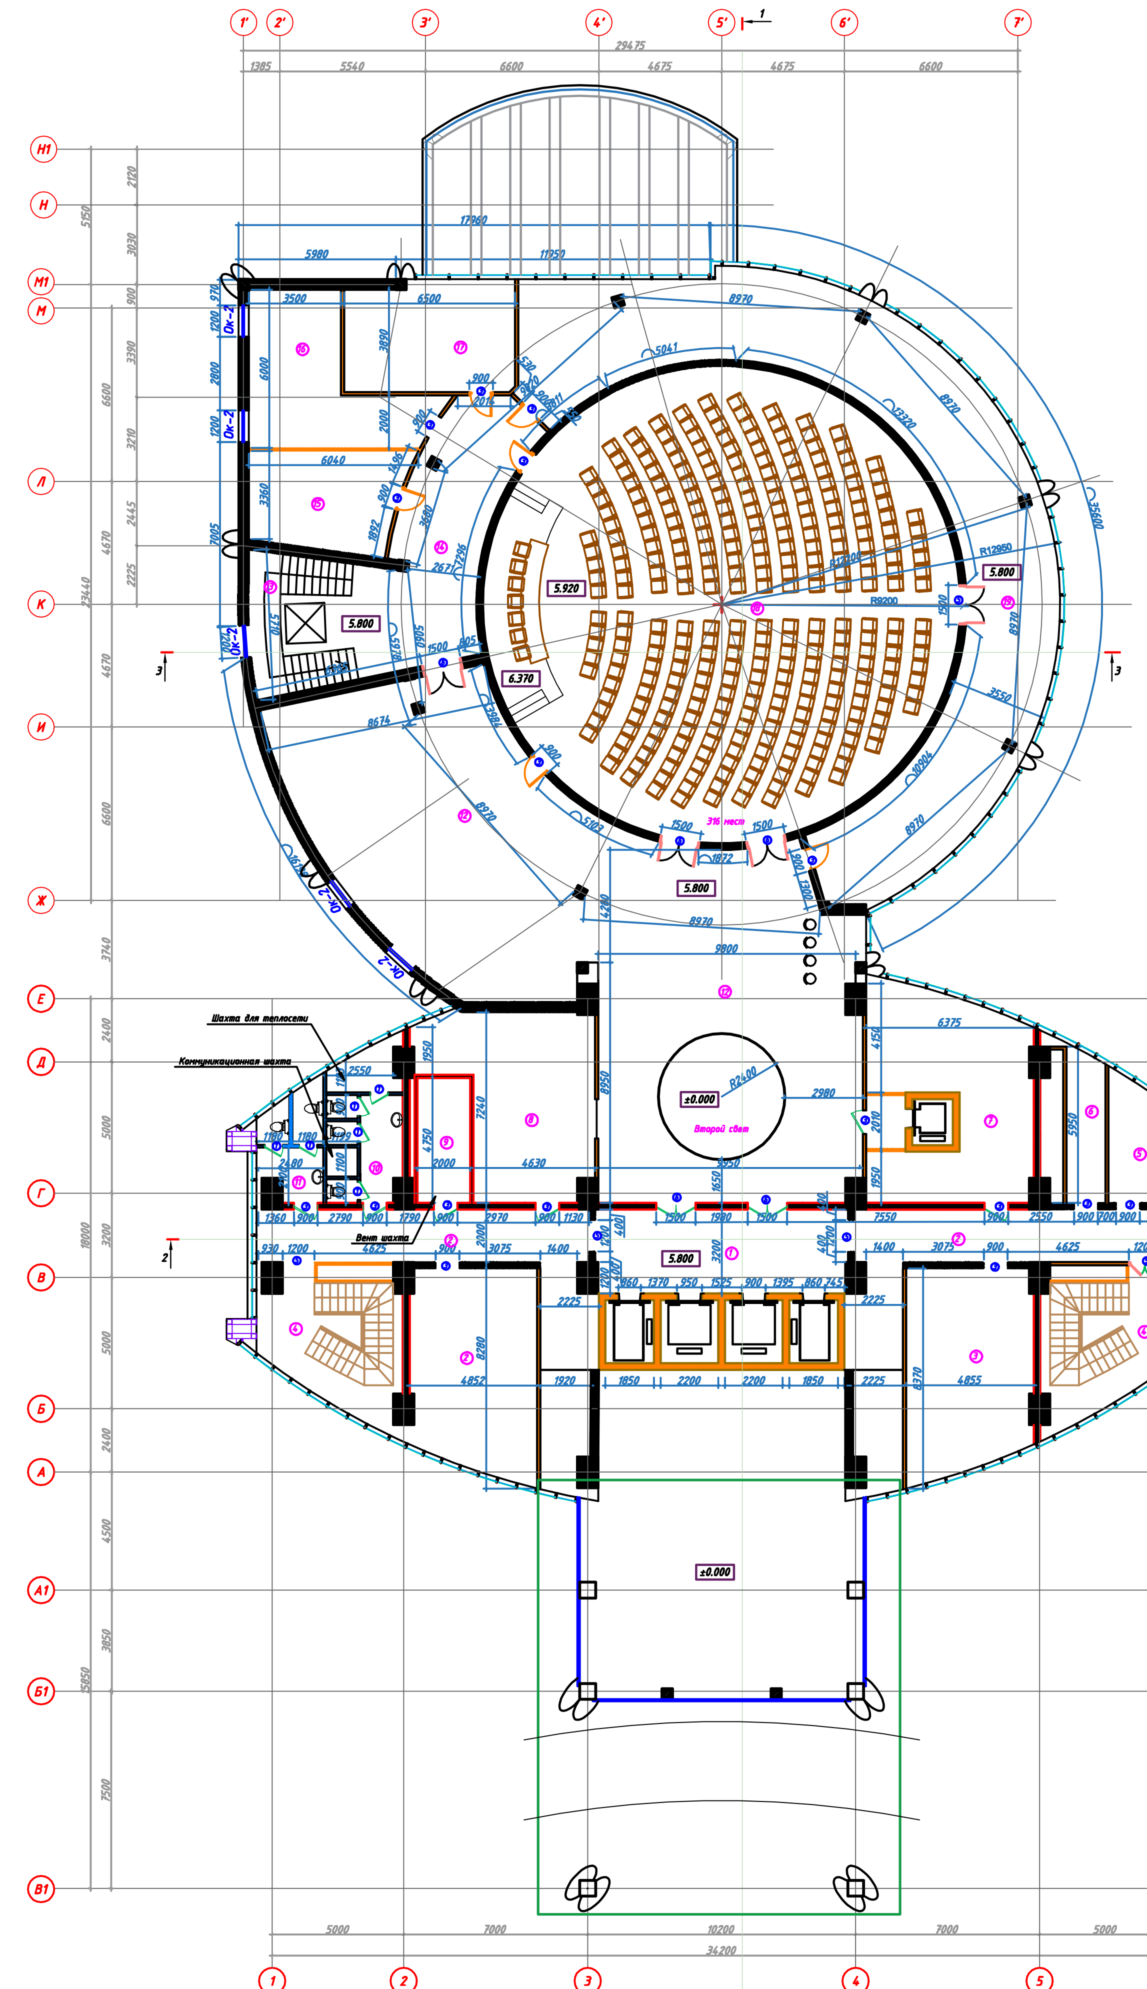
Шахта для телосети
Коммуникационная шахта
Вент шахта
Второй свет
316 места
±0.000
5.800
5.920
6.370
R2400
R12950
R9200
Б (32)
1'
2'
3'
4'
5'
6'
7'
1
2
3
4
5
6
Н1
Н
М1
М
Л
К
И
Ж
Е
Д
Г
В
Б
А
А1
Б1
В1
34200
29475
23440
18000
15850
Ок-2

№	Наименование	Площадь м2
1	Коридор	30.47
2	Коридор	33.44x2
3	Кабинет	36.67x2
4	Лестничная клетка	24.30x2
5	Серверная	11.72
6	Эл.шит	8.44
7	Кабинет	41.56
8	Гардеробная	38.09
9	Вент шахта	9.50
10	С/у (М)	14.06
11	С/у (Ж)	9.05
12	Фое/кофе брейк	221.87
13	Лестничная клетка	13.90
14	Коридор	42.00
15	Склад/Комната техника	21.30
16	Кабинет	28.24
17	Комната лектора	26.93
18	Зал для конференсии	258.90
19	Терасса/Зона отдых	141.73
Всего		1 083.47

Условные обозначения:

- Монолитная стена
- ① - Номер помещения по экспликации помещений
- ① - Номер двери по спецификации элементов заполнения проемов
- Перегородка из гипсокартона КНАУФ с двухслойной общивкой толщиной 120 мм
- Перегородка из влагостойкого гипсокартона КНАУФ с двухслойной обшивкой ГКЛВ С112 толщиной 120 мм

1. Монолитные железобетонные и металлоконструкции см. раздел КЖ-КМ.
2. Отверстия в наружных стенах и общивок выполнять по чертежам инженерных разделов (ОВ, ВК, ЭО). Привязку инженерных отверстий уточнять по месту.
3. В местах прохода трубопроводов систем водопровода и водоотвода водостоков через стены заложить гильзы по чертежам разделов ОВ, ВК. Расход см. разделы ОВ, ВК.

Изм.	Кол.	Лист	№док	Подп.	Дата	2024г	дог. №20	АР(корректура)
ГАП		Абдуллаев А.				Строительство многоэтажного административного здания банка на территории АКБ "HAMKORBANK" по адресу: г.Андижан, ул. Бобуршох №12		
ГИП		Жураев У.				Административное здания	Стадия / Лист / Листов	РП / 4 / 103
Разработ.		Азамжонов.А				План 2-го этажа на отм. 5.800 М-1:100	Ген.подр. ООО "DIAMOND PROJEC Суб.подр. ООО "Insard PROJECT	
Спец.суб.под.		Насирдинов Ж.						