



Фасад в осях В1 - Н1 М 1:100


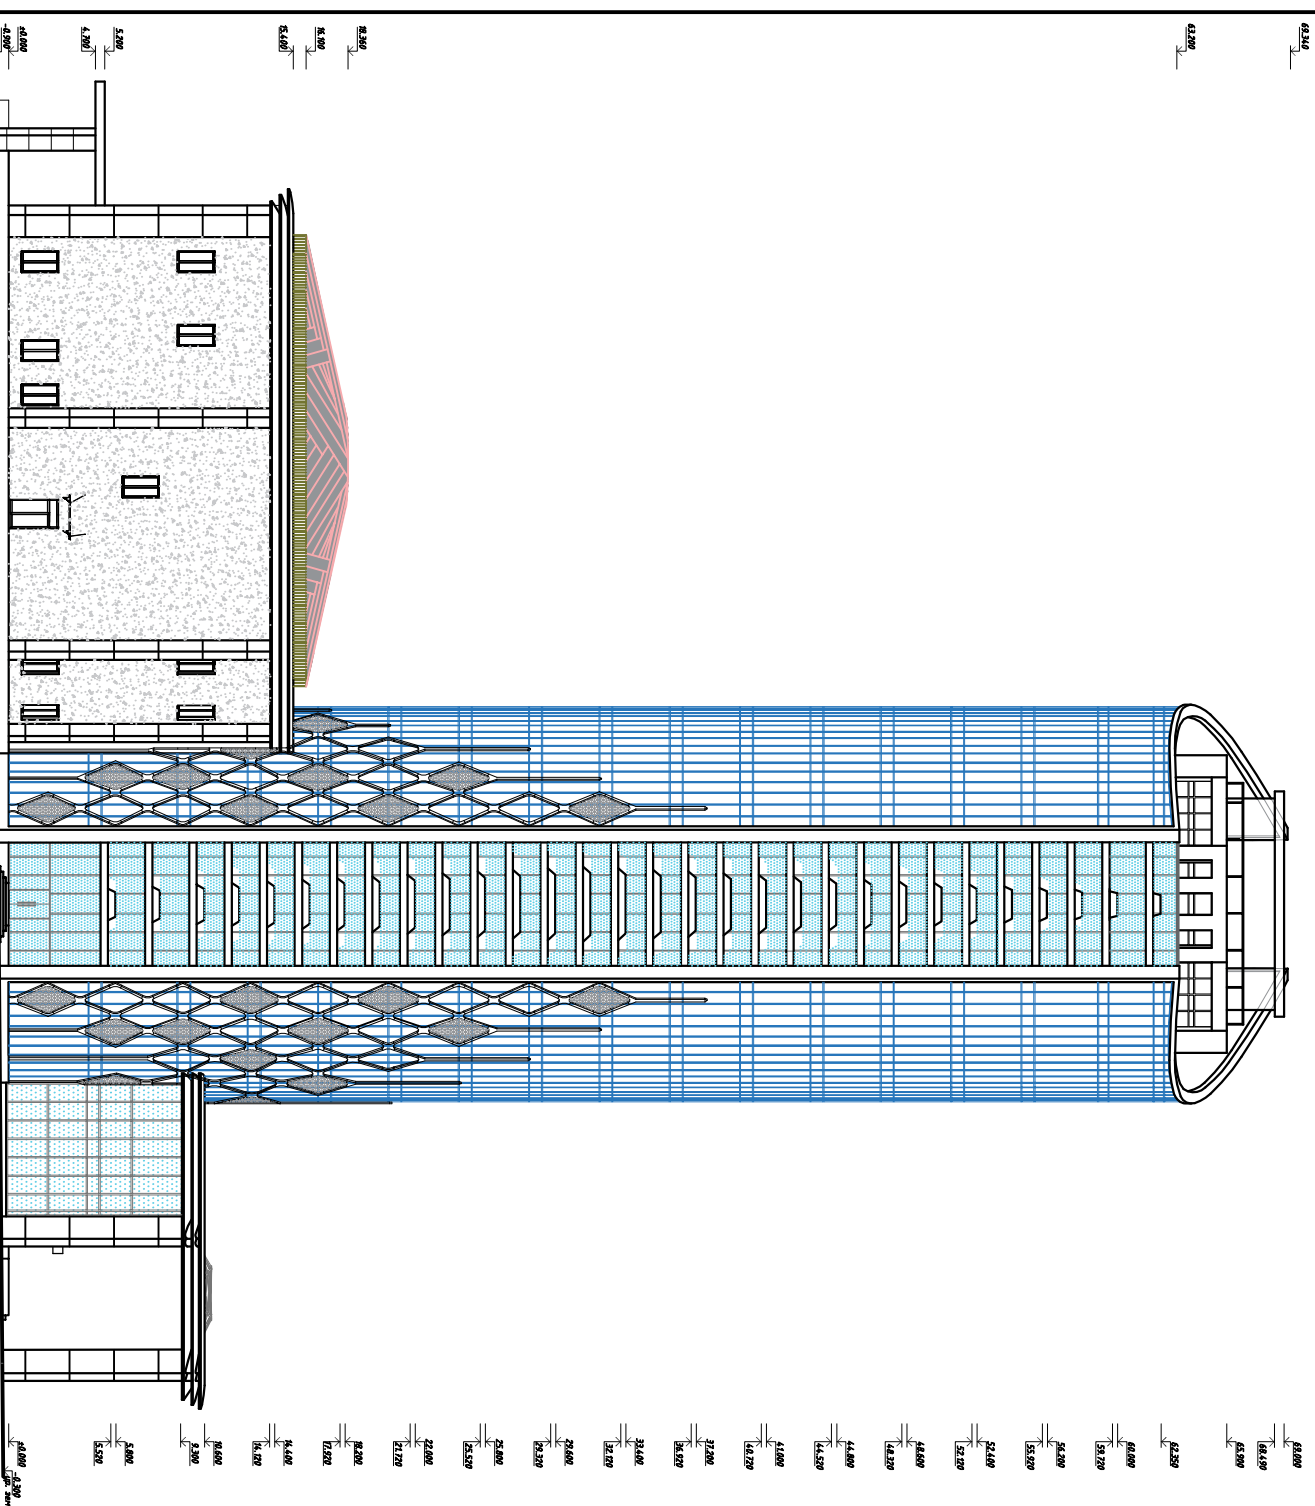


Фасад в осях Н1 - В1 М 1:100

