


Фасад в осях 1 - 6 M 1:100

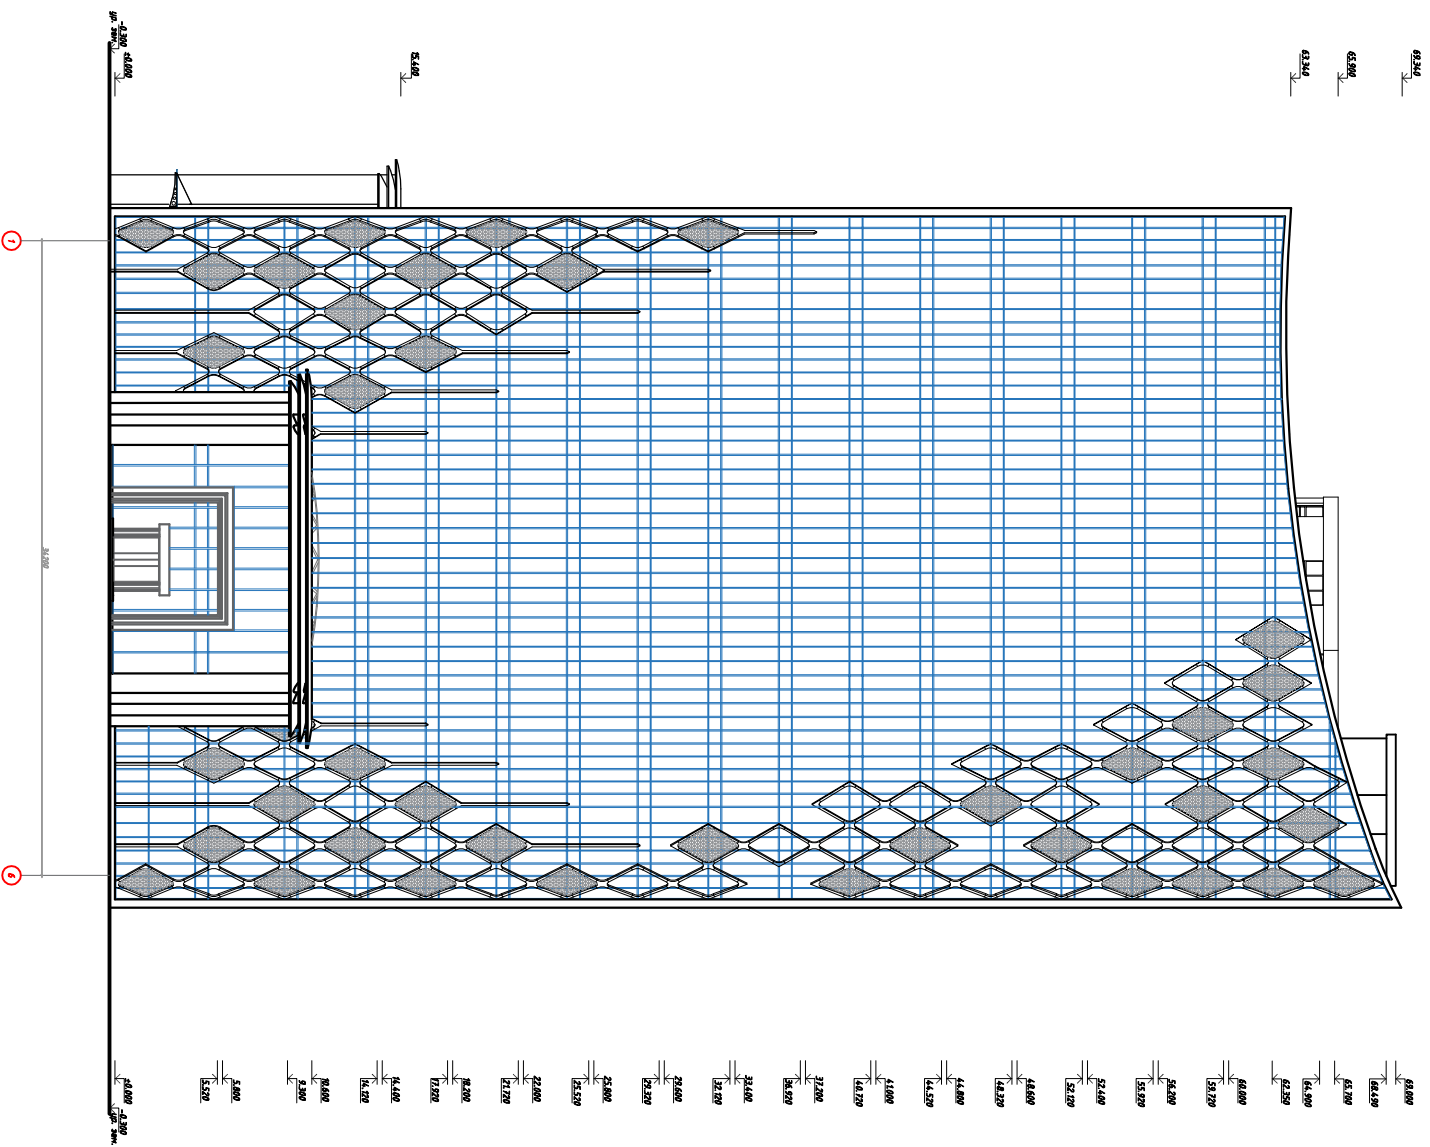








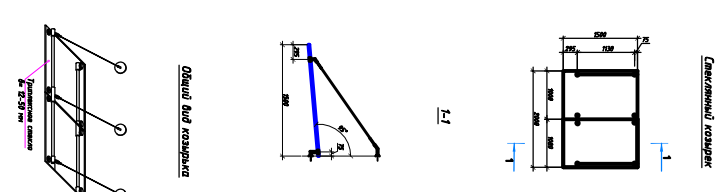

Фасад в осях 7 - 11 M 1:100

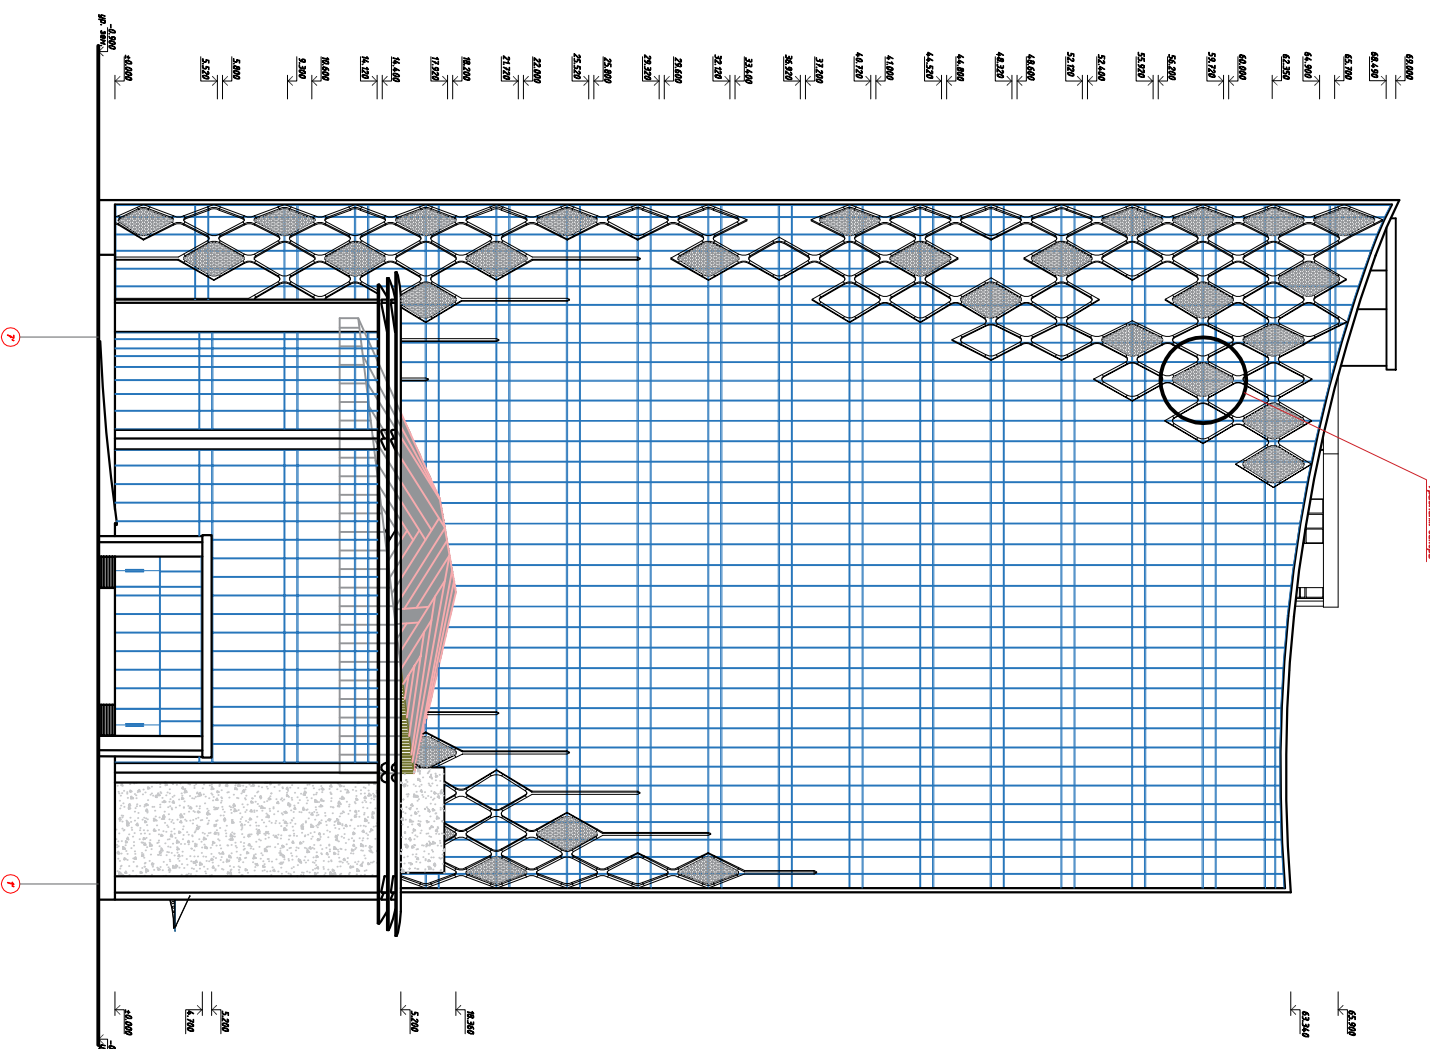







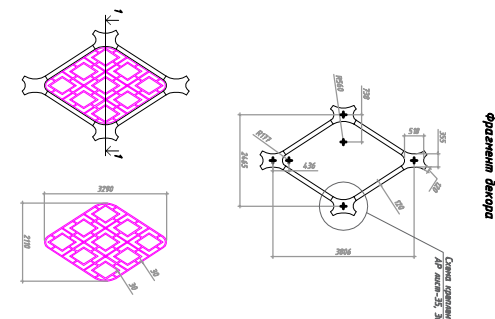

